


# RZUT PIĘTRA I

skala 1 : 100

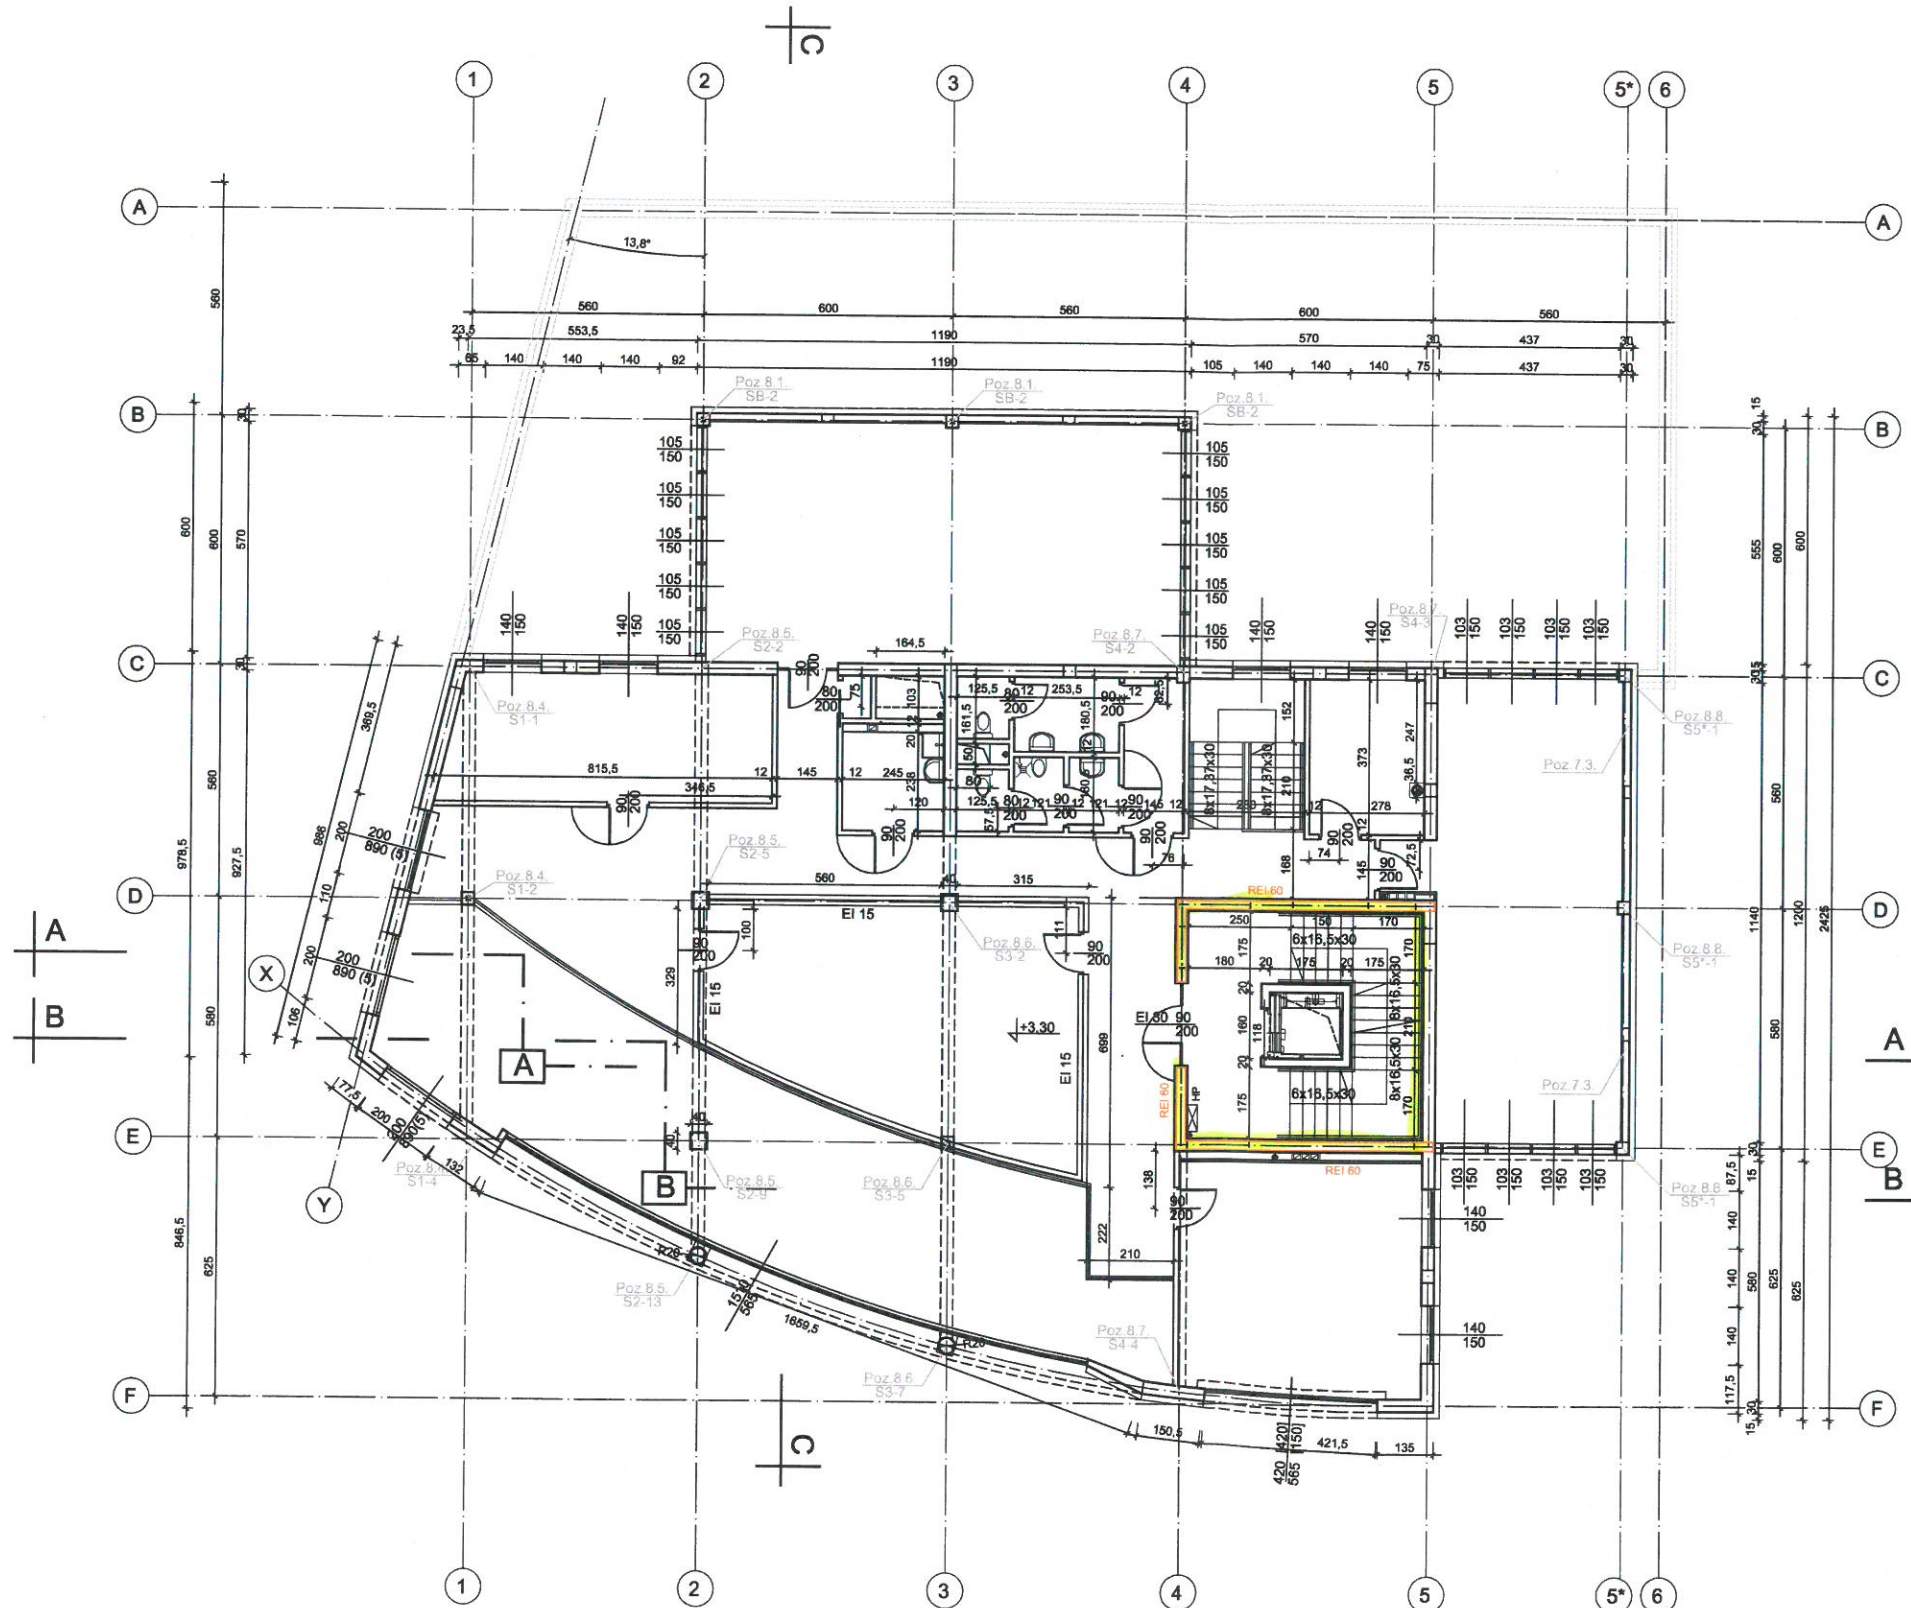

332,22 m<sup>2</sup>

część wspólna

<b>BIURO ARCHITEKTONICZNE</b>		<b>WIERCIOCH</b>		UL. KOTLI 34, NR 83-88-20-01 S-MPL. BUDOWLANO-UEJ		35-022 RZESZÓW REGON 1407987 TEL. 698 01 018		
<b>BUDYNEK USŁUGOWO-BIUROWO-HANDLOWY WRAZ Z NIEZBĘDNYMI URZĄDZENIAMI BUDOWLANymi</b> NA DZIAŁKACH NR 90/3 I 90/4 OBR. 211 PRZY UL. MATUSZCZAKA W RZESZOWIE								
<b>INWESTOR:</b>		<b>AGNIESZKA KOPACKA</b> zam. 36-007 KRASNE 575						
FAZA	PROJEKT BUDOWLANY						<b>A.4</b>	skala: 1/100
BRANŻA	ARCHITEKTURA							
RYSUNEK	<b>RZUT PIĘTRA I</b>							
GL. PROJEKTANT	MGR INŻ. ARCH. JAROSŁAW ŁUKASIEWICZ						82/98	
SPRAWDZAJĄCY	MGR INŻ. ARCH. STANISŁAW WIERCIOCH						A-122/75	
ASYSTENT PROJ.	MGR INŻ. ARCH. WOJCIECH WIERCIOCH							
DATA	RZESZÓW, grudzień 2013							