


**RZUT PIĘTRA II**  
skala 1 : 100

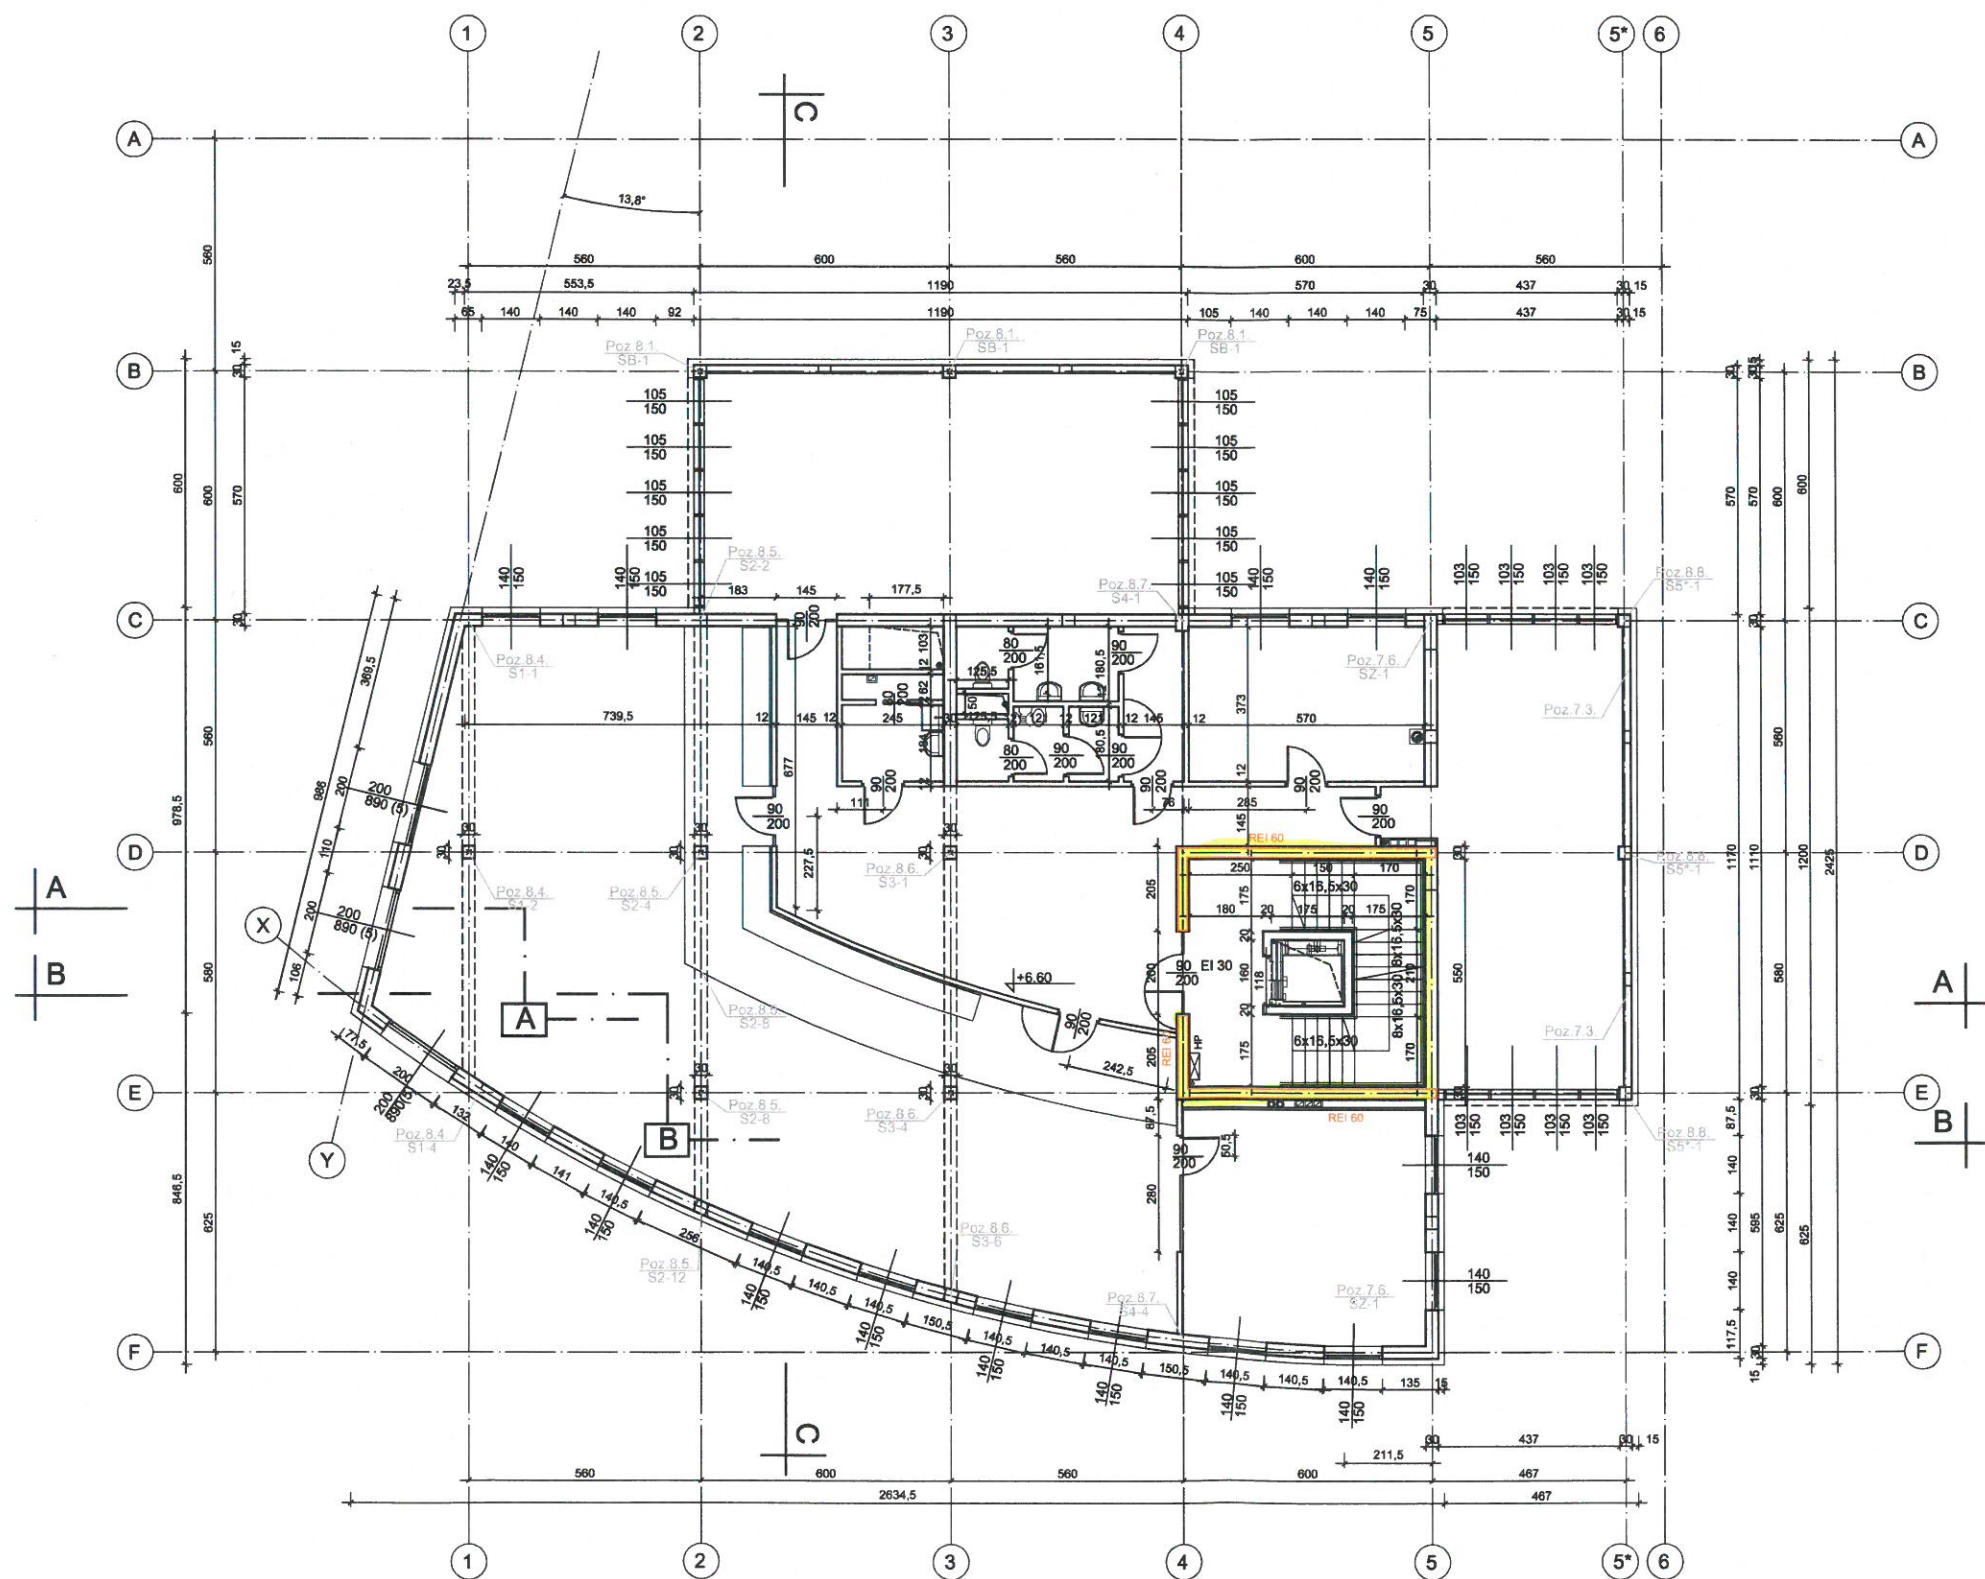

426,42 m<sup>2</sup>

<b>BIURO ARCHITEKTONICZNE</b> <b>WIERCIOCH</b>		UL. KOTLIKI 34, PL. 83-83-30-81 6-NPL. BIAŁO-WIERCIOCH		35-122 RZESZÓW REGON 1407987 TEL. 866 01 09	
<b>BUDYNEK USŁUGOWO-BIUROWO-HANDLOWY</b> <b>WRZĄCZ NIEZBĘDNymi URZĄDZENIAMI BUDOWLANymi</b> <b>NA DZIAŁKACH NR 90/3 I 90/4 OBR. 211 PRZY UL. MATUSZCZAKA W RZESZÓWIE</b>					
<b>INWESTOR:</b>		<b>AGNIESZKA KOPACKA</b> zam. 36-007 KRASNA 575			
FAZA	PROJEKT BUDOWLANY			<b>A.5</b>	skala: 1/100
BRANŻA	ARCHITEKTURA				
RYSUNEK	<b>RZUT PIĘTRA II</b>				
GL. PROJEKTANT	MGR INŻ. ARCH. JAROSŁAW ŁUKASIEWICZ	82/98			
SPRAWDZAJĄCY	MGR INŻ. ARCH. STANISŁAW WIERCIOCH	A-122/75			
ASYSTENT PROJ.	MGR INŻ. ARCH. WOJCIECH WIERCIOCH				
DATA	RZESZÓW, grudzień 2013				

wszystko wspólne