


RZUT PIĘTRA III
skala 1 : 100

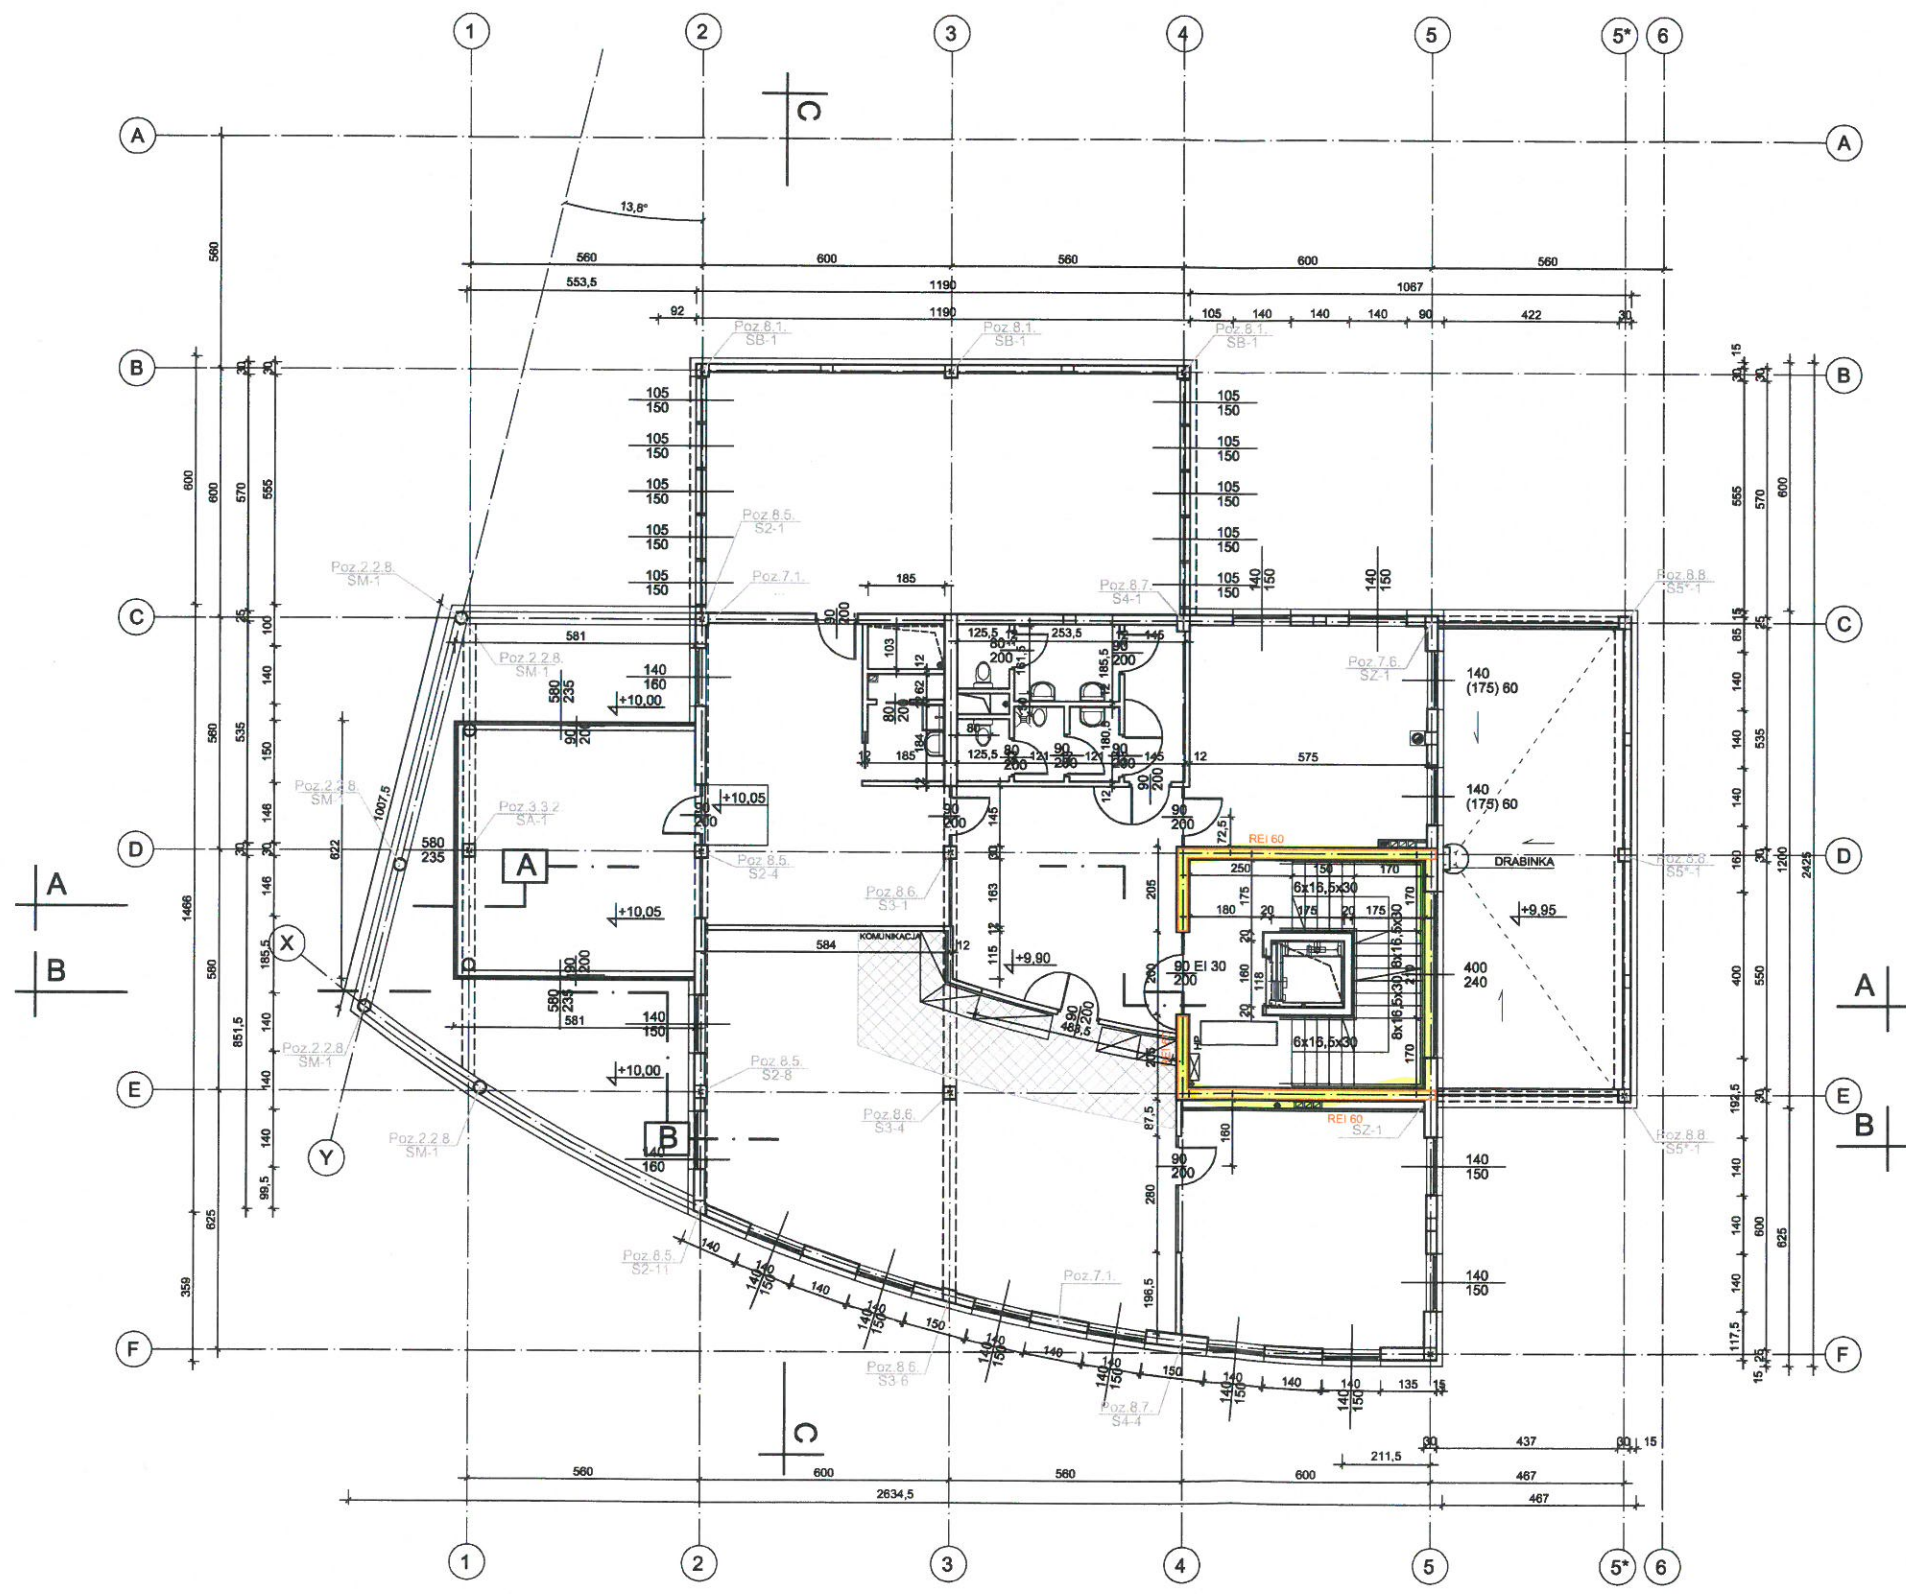

297,10 m² + taras 43,05 m²

część wspólna

BIURO ARCHITEKTONICZNE		WIERCIOCH	
UL. KOTLIU 34, 42-200 RZESZÓW TEL. 666 01 078		35-522 RZESZÓW REGON 1407987 E-MAIL: BIURO@WIERCIOCH.PL TEL. 666 01 078	
BUDYNEK USŁUGOWO-BIUROWO-HANDLOWY WRAZ Z NIEZBĘDNymi URZĄDZENIAMi BUDOWLANymi NA DZIAŁKACH NR 90/3 I 90/4 OBR. 211 PRZY UL. MATUSZCZAKA W RZESZÓWIE			
INWESTOR:		AGNIESZKA KOPACKA zam. 36-007 KRASNE 575	
FAZA	PROJEKT BUDOWLANY	A.6	skala: 1/100
BRANŻA	ARCHITEKTURA		
RYSUNEK	RZUT PIĘTRA III		
GL. PROJEKTANT	MGR INŻ. ARCH. JAROSŁAW ŁUKASIEWICZ	82/98	
SPRAWDZAJĄCY	MGR INŻ. ARCH. STANISŁAW WIERCIOCH	A-122/75	
ASYSTENT PROJ.	MGR INŻ. ARCH. WOJCIECH WIERCIOCH		
DATA	RZESZÓW, grudzień 2013		