


**RZUT PIĘTRA IV**  
skala 1 : 100

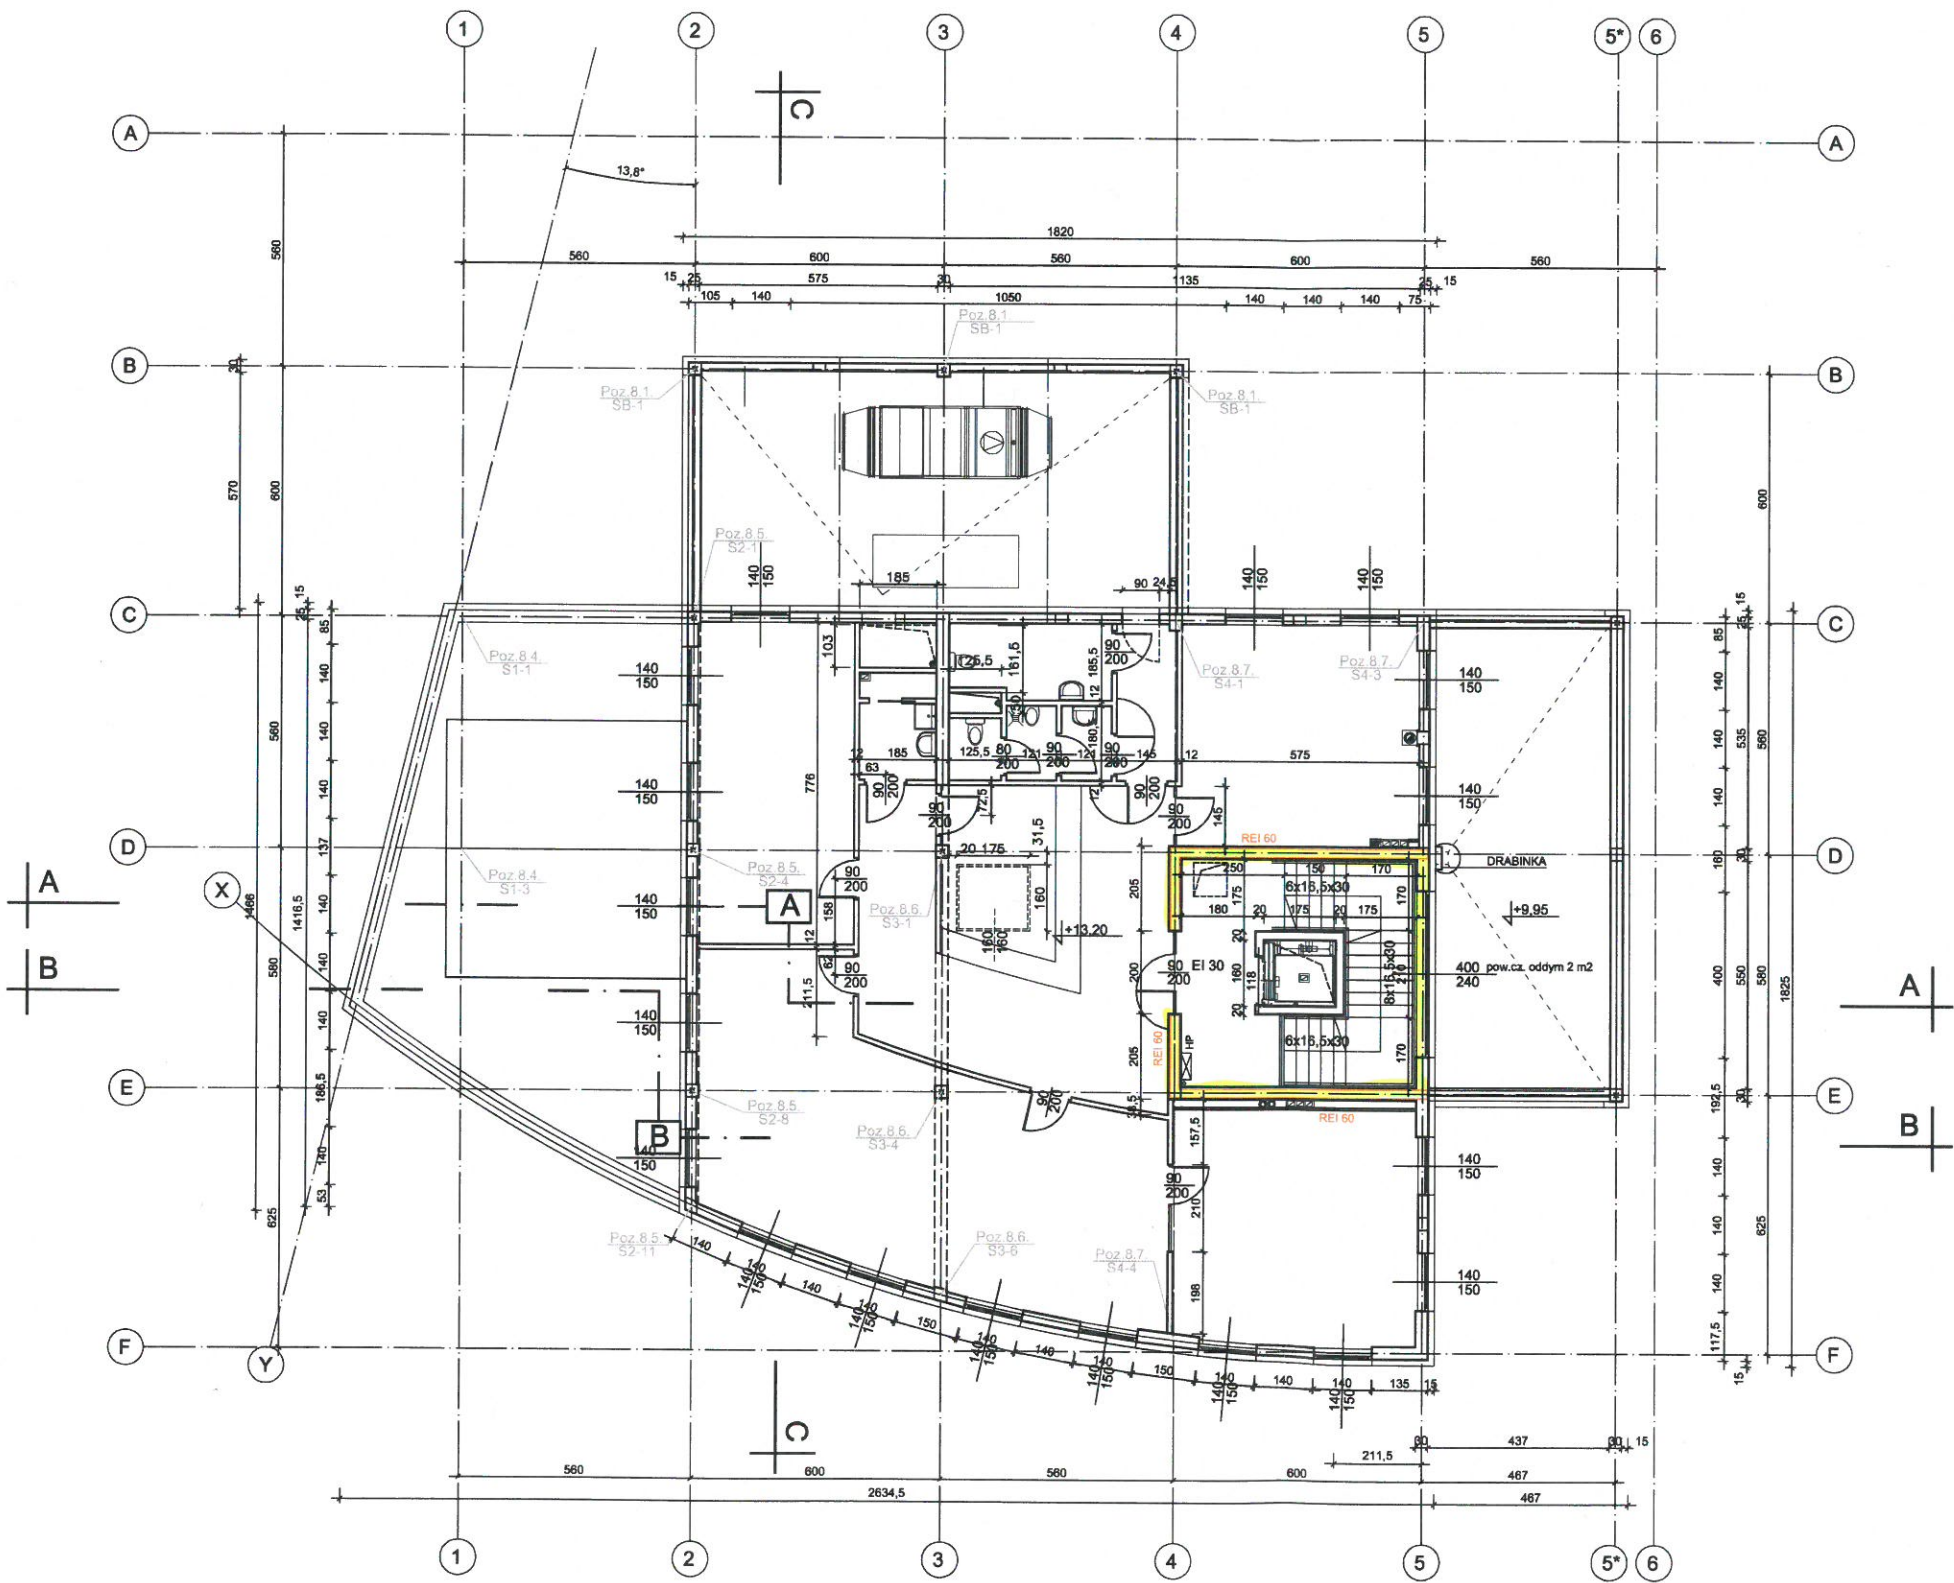

229,15 m<sup>2</sup>

część wspólna

<b>BIURO ARCHITEKTONICZNE</b>		<b>WIERCIOCH</b>	
L.L. KOTLIJ 34, NIP: 813-310-20-81 S-MPL: 141902-WIERCIOCH-UEJ		35-122 RZESZÓW REGON: 1407887 TEL: 698 01 09	
<b>BUDYNEK USŁUGOWO-BIUROWO-HANDLOWY WRAZ Z NIEZBĘDNYMI URZĄDZENIAMI BUDOWLANYMI NA DZIAŁKACH NR 90/3 I 90/4 OBR. 211 PRZY UL. MATUSZCZAKA W RZESZOWIE</b>			
<b>INWESTOR:</b>		<b>AGNIESZKA KOPACKA zam. 36-007 KRASNE 575</b>	
FAZA	PROJEKT BUDOWLANY	<b>A.7</b>	skala: 1/100
BRANŻA	ARCHITEKTURA		
RYSUNEK	<b>RZUT PIĘTRA IV</b>		
GL. PROJEKTANT	MGR INŻ. ARCH. JAROSŁAW ŁUKASIEWICZ	82/98	
SPRAWDZAJĄCY	MGR INŻ. ARCH. STANISŁAW WIERCIOCH	A-122/75	
ASYSTENT PROJ.	MGR INŻ. ARCH. WOJCIECH WIERCIOCH		
DATA	RZESZÓW, grudzień 2013		