


**RZUT PARTERU**  
skala 1 : 100

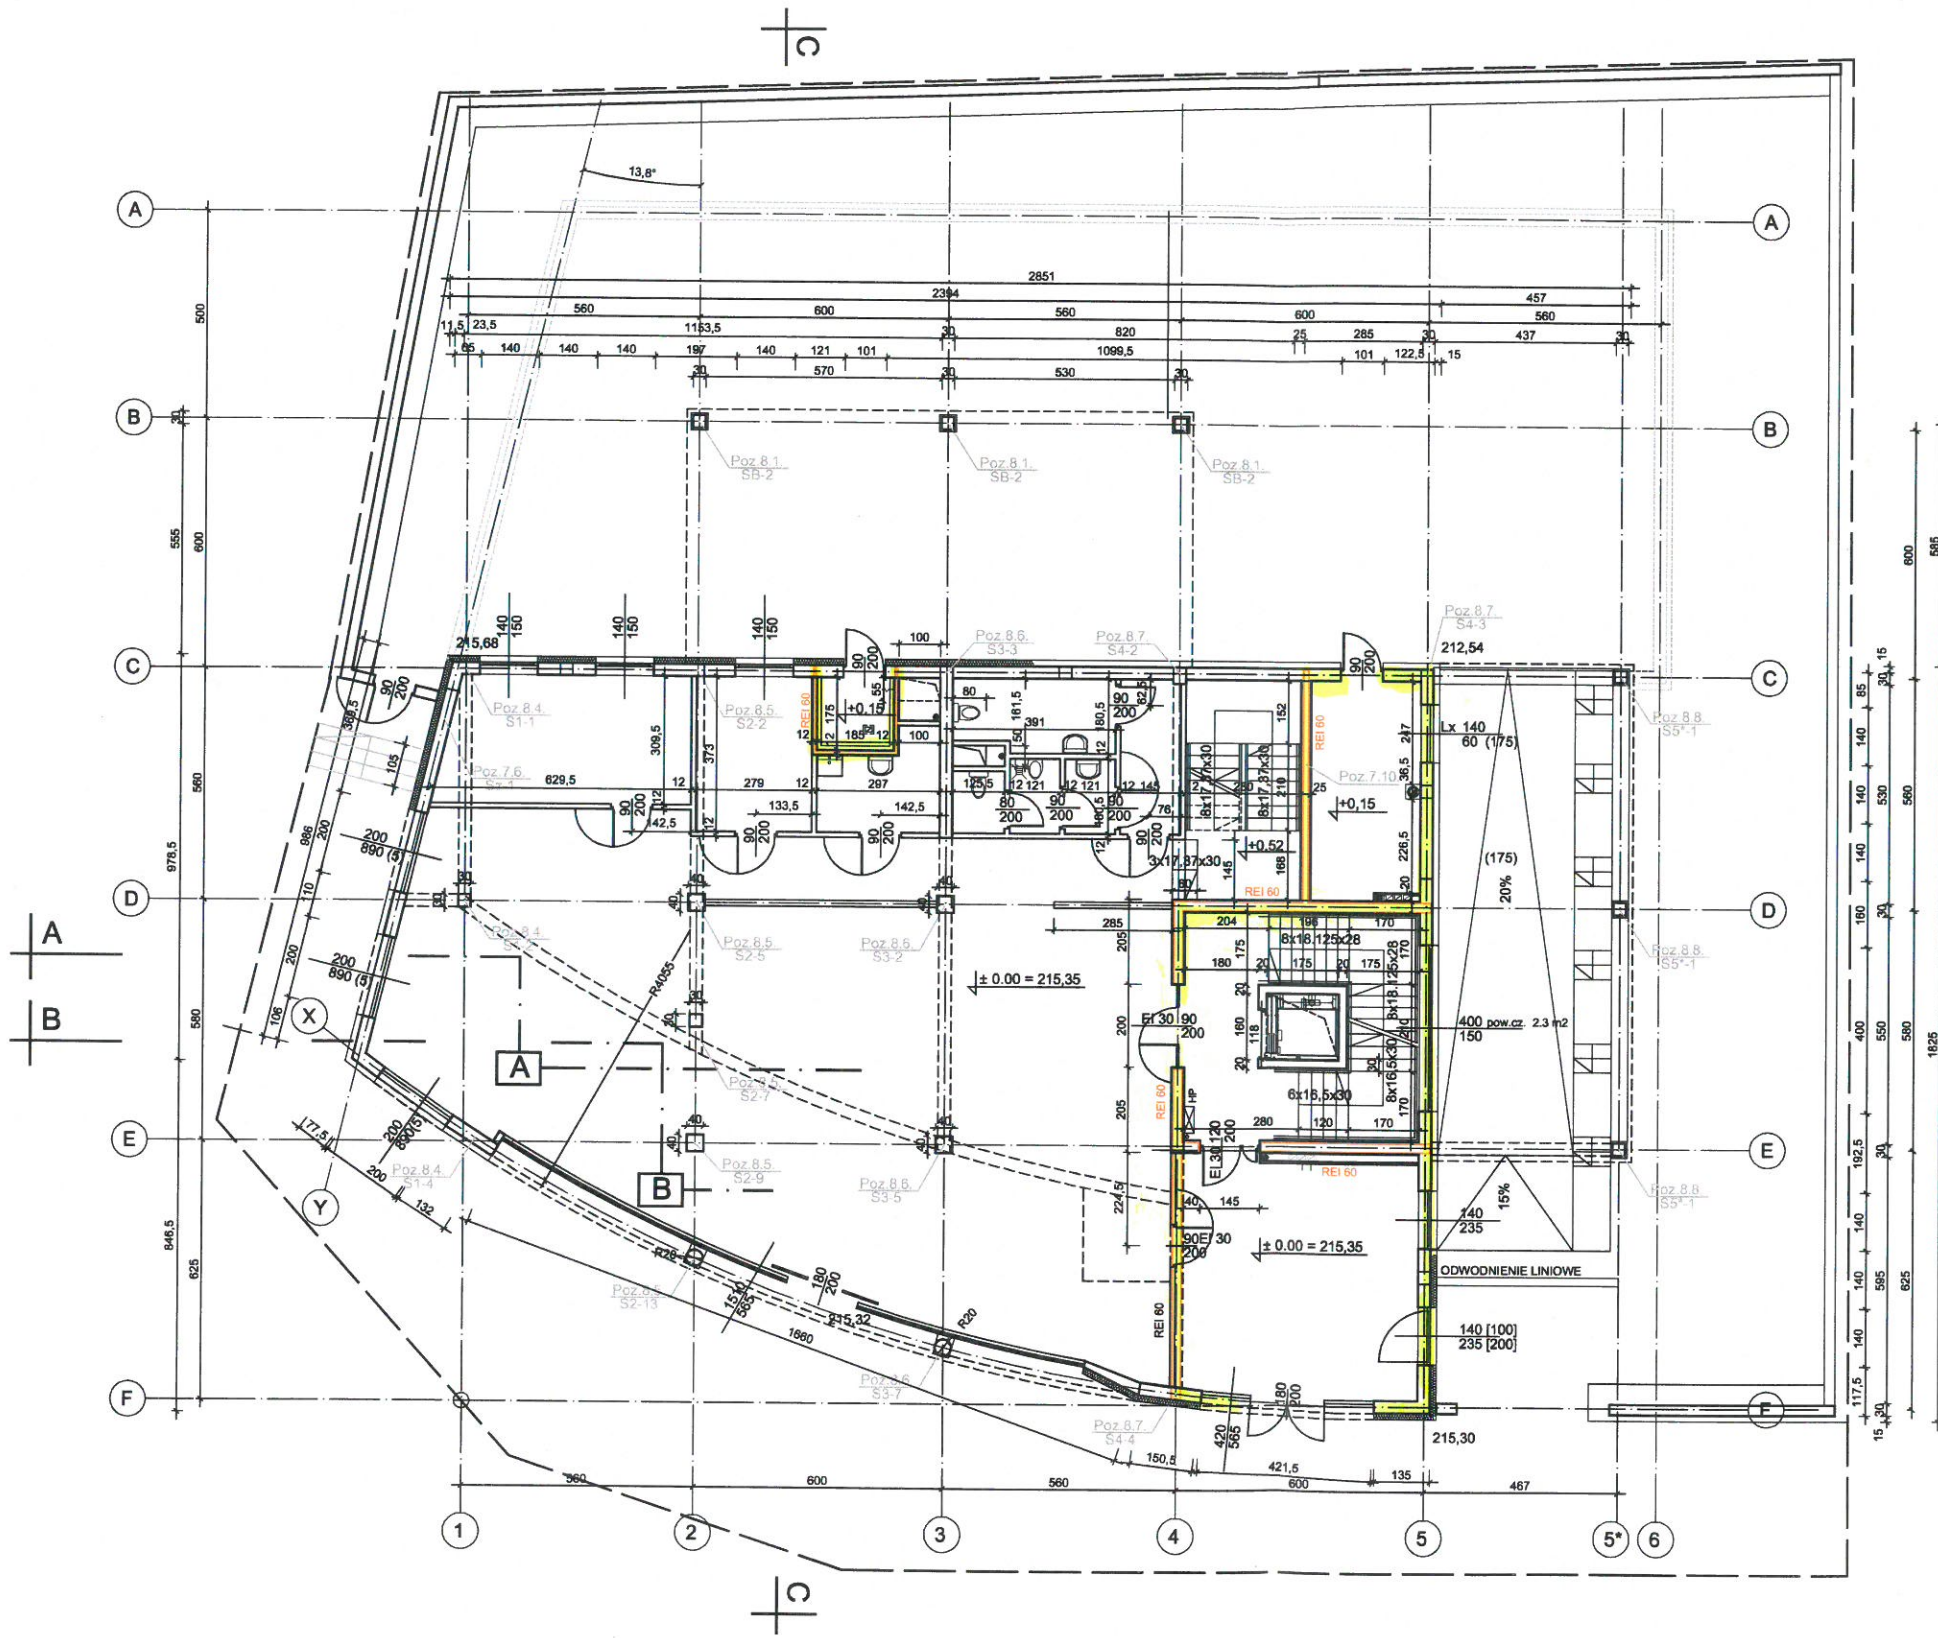

286,16 m<sup>2</sup>

części wspólne

<b>BIURO ARCHITEKTONICZNE</b> <b>WIERCIOCH</b>		UL. KOTULI 34, NR. 03-02-00-01 5-MPL. BIURO-PIERWOCIOŁU		35-022 RZESZÓW REGON: 14070817 TEL. 088 01 018		
<b>BUDYNEK USŁUGOWO-BIUROWO-HANDLOWY WRAZ Z NIEZBĘDNYMI URZĄDZENIAMI BUDOWLANymi</b> NA DZIAŁKACH NR 90/3 I 90/4 OBR. 211 PRZY UL. MATUSZCZAKA W RZESZOWIE						
<b>INWESTOR:</b>		<b>AGNIESZKA KOPACKA</b> zam. 36-007 KRASNE 575				
FAZA	PROJEKT BUDOWLANY					
BRANŻA	ARCHITEKTURA					
RYSUNEK	<b>RZUT PARTERU</b>				<b>A.3</b>	skala: 1/100
GL. PROJEKTANT	MGR INŻ. ARCH. JAROSŁAW ŁUKASIEWICZ				82/98	
SPRAWDZAJĄCY	MGR INŻ. ARCH. STANISŁAW WIERCIOCH				A-122/75	
ASYSTENT PROJ.	MGR INŻ. ARCH. WOJCIECH WIERCIOCH					
DATA	RZESZÓW grudzień 2013					